


**ANLAGE 01**

zu Ziffer  
6.5 Grundstückszufahrten  
der Begründung zum  
Bebauungsplan

176  
10

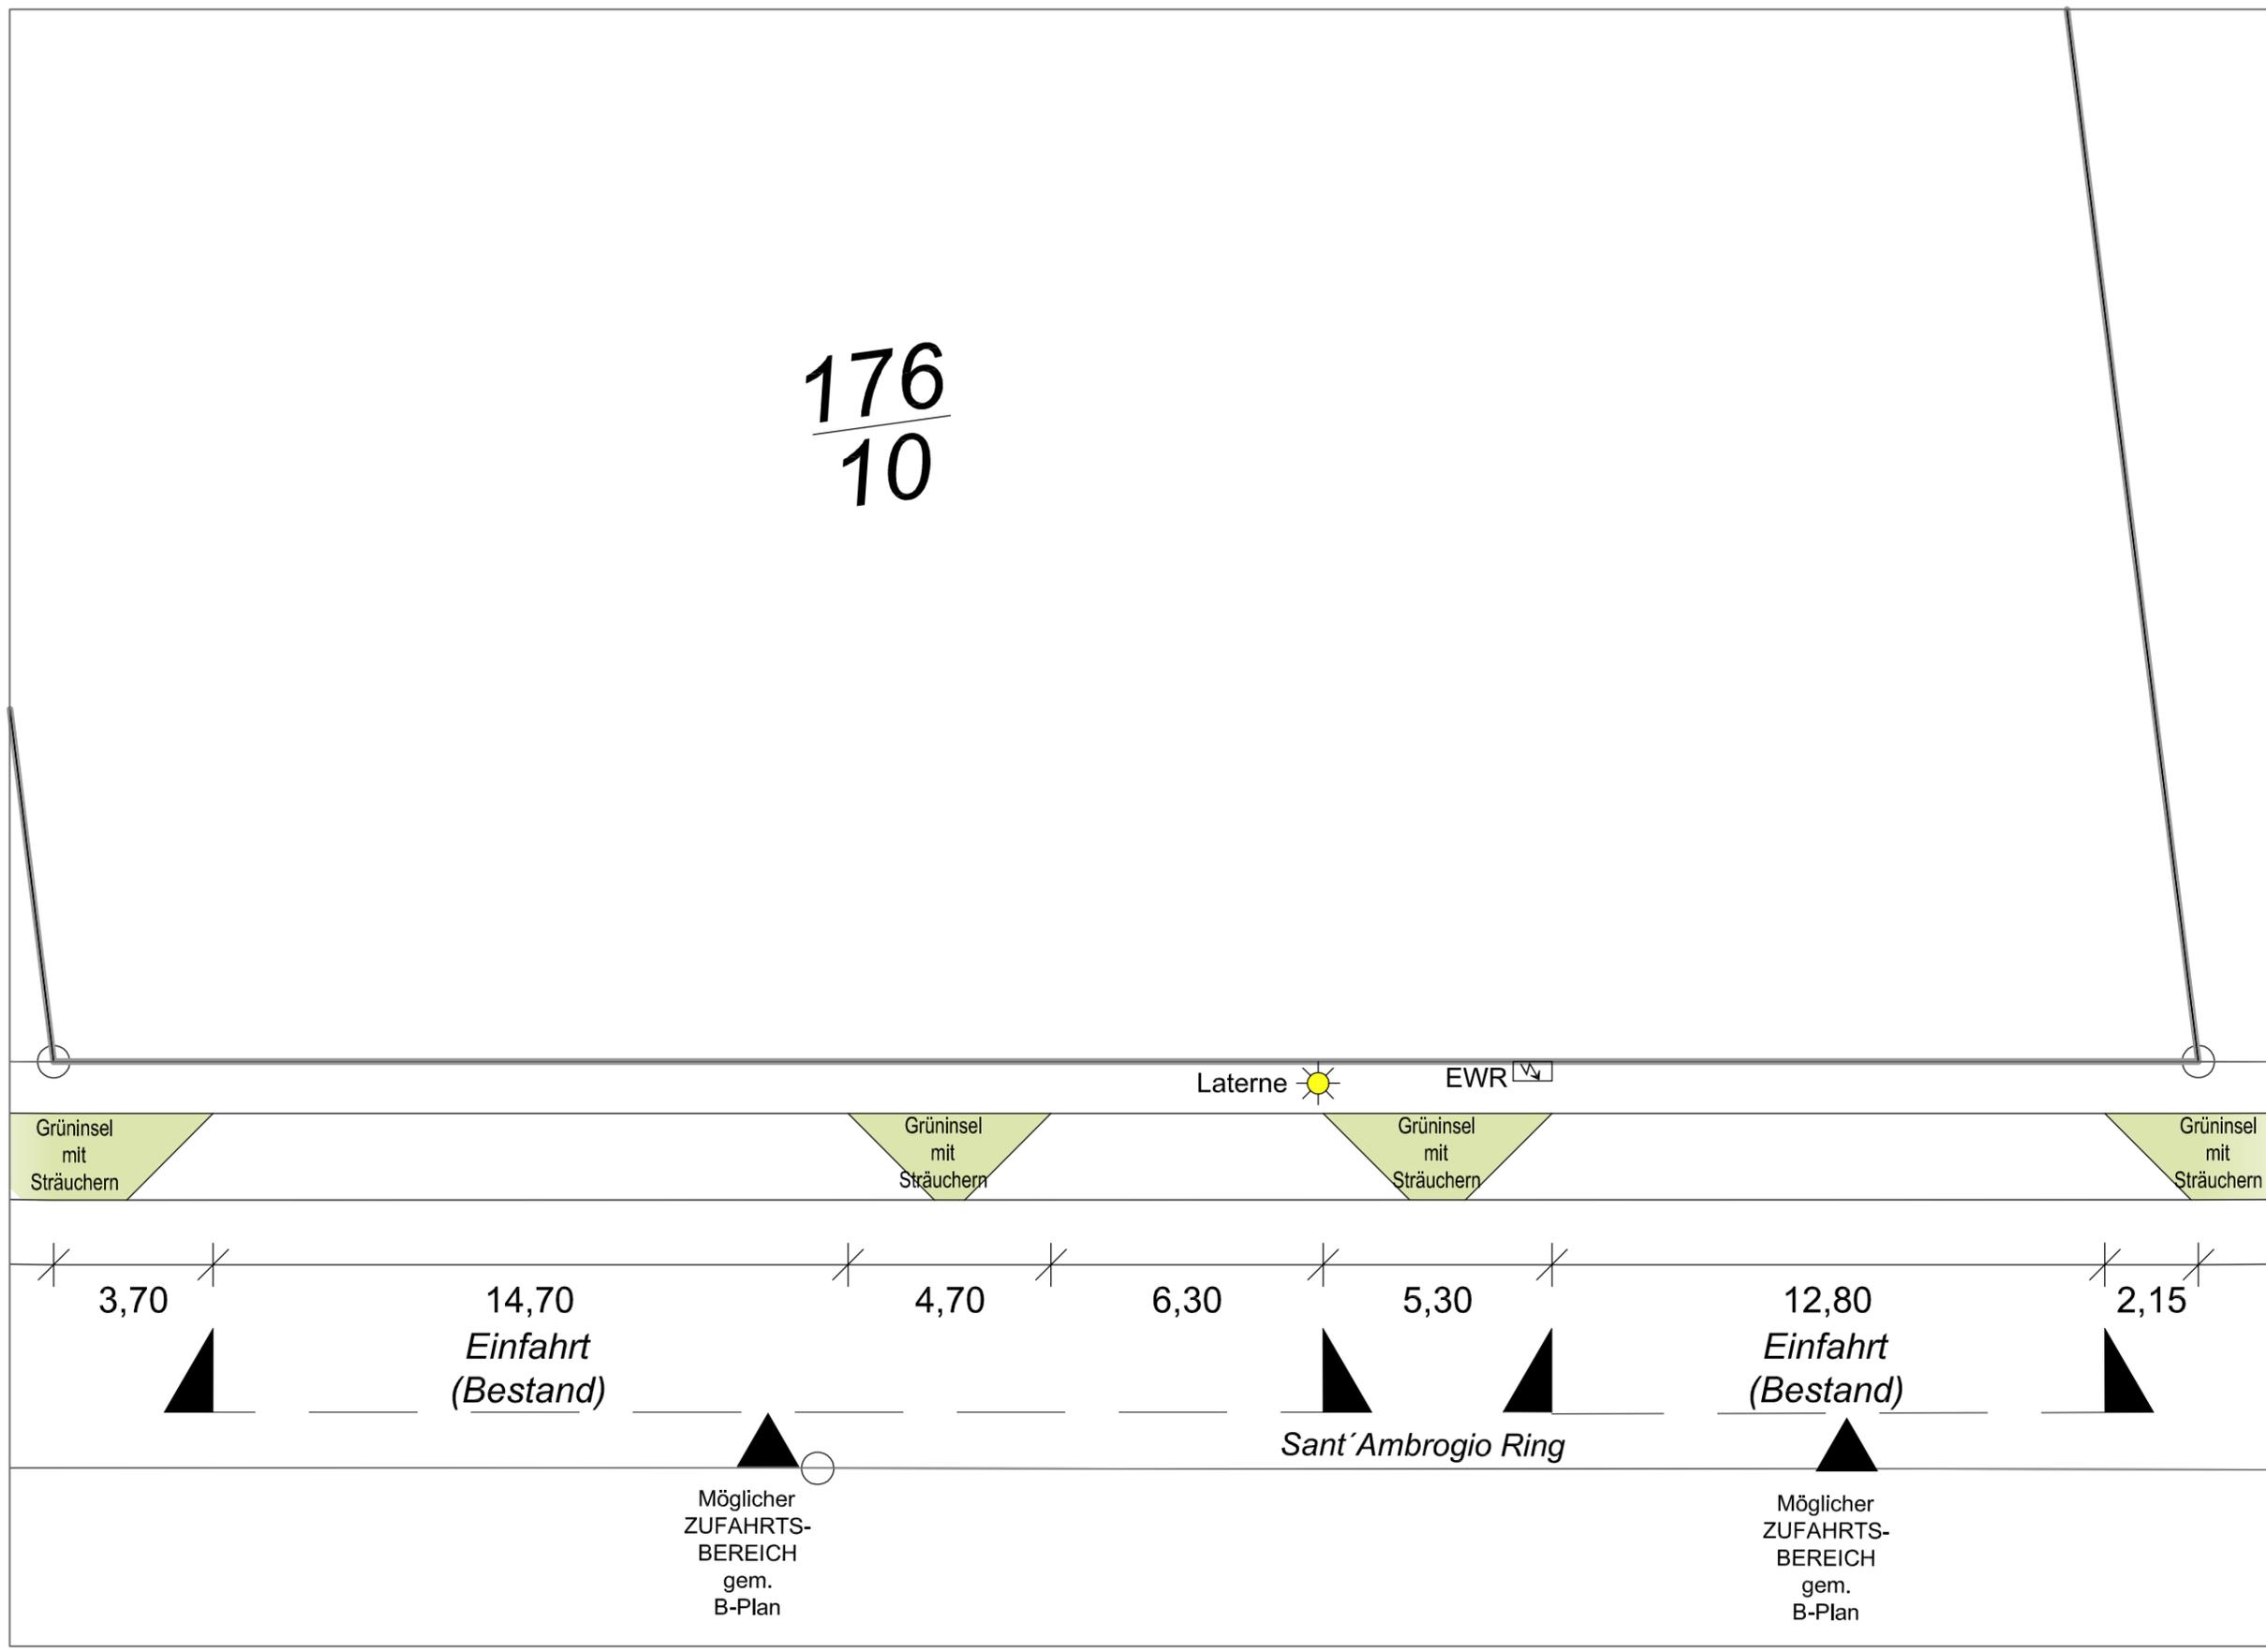

**Conradi & Partner**

—>>> ARCHITEKTEN  
Kreuzberger Ring 70  
65205 Wiesbaden-Erbenheim  
Telefon: 0611 97335-0  
Telefax: 0611 97335-11

Aufmaß der  
Bestandszufahrten

Stand 25.07.2023  
Maßstab: 1 : 150

14. Änderung Bebauungsplan "Kette-Saar"